



**PAP "Quartier existant"**

- QE HAB-1 Quartier Existant HAB-1
- QE HAB-1  
Forte pente Quartier Existant  
HAB-1 "Forte pente - Rue du Lac à Bivels"
- QE MIX-v Quartier Existant MIX-v
- QE MIX-r Quartier Existant MIX-r
- QE BEP Quartier Existant BEP
- QE JAR Quartier Existant JAR
- QE REC-1 Quartier Existant REC-1 - Activités sportives
- QE REC-2 Quartier Existant REC-2 - Campings
- QE SPEC-2 Quartier Existant SPEC-2 - Château

MAÎTRE DE L'OUVRAGE  
Administration Communale de Putscheid  
7, Veinerstrooss  
L-9462 Putscheid


PROJET  
Projet d'Aménagement Particulier  
"Quartiers Existants"  
Partie graphique

DATE	DESIGNÉ	CONTRÔLÉ	ÉCHELLE	FORMAT	DATE INDICE	N° INDICE
Mai 2019	FB	AG	1/10 000	A0		




**Projet d'Aménagement Particulier "Quartiers Existants"**

	TERRITOIRE COMMUNAL	133
	PAP QE PARTIE GRAPHIQUE	PAG Z

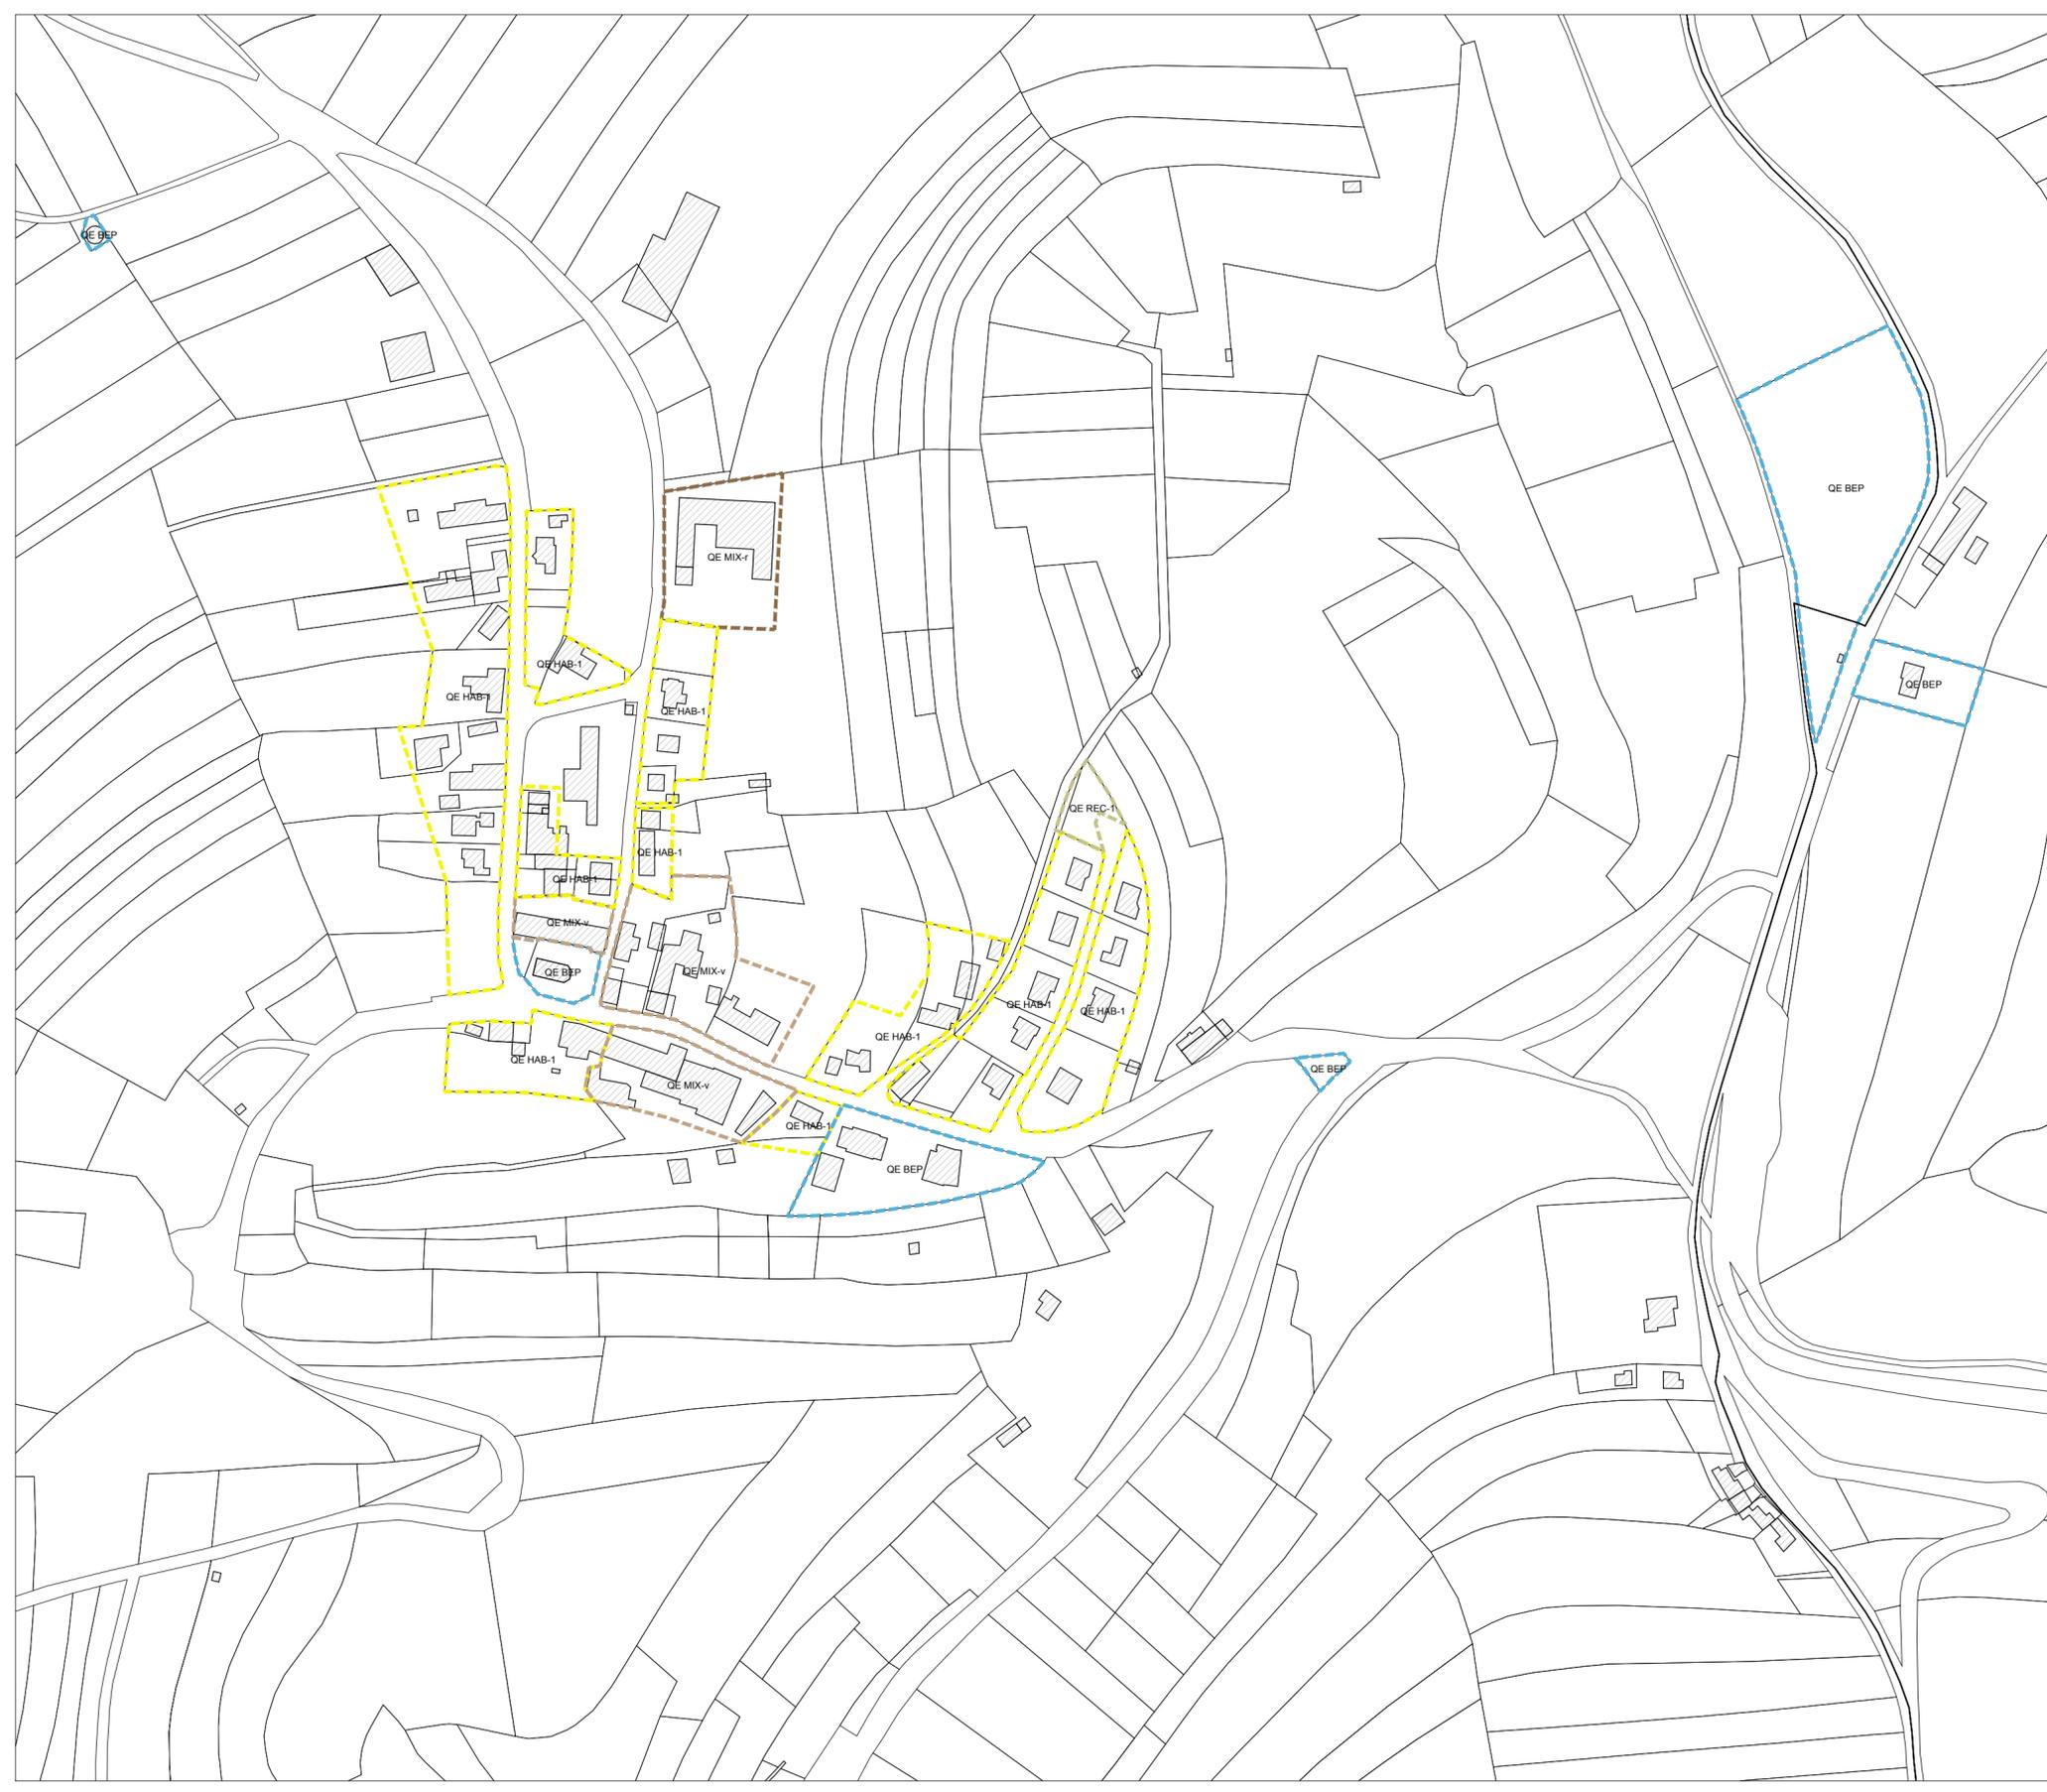

### PAP "Quartier existant"


- QE HAB-1 Quartier Existant HAB-1
- QE HAB-1 Forte pente Quartier Existant HAB-1 "Forte pente - Rue du Lac à Bivels"
- QE MIX-v Quartier Existant MIX-v
- QE MIX-r Quartier Existant MIX-r
- QE BEP Quartier Existant BEP
- QE JAR Quartier Existant JAR
- QE REC-1 Quartier Existant REC-1 - Activités sportives
- QE REC-2 Quartier Existant REC-2 - Campings
- QE SPEC-2 Quartier Existant SPEC-2 - Château

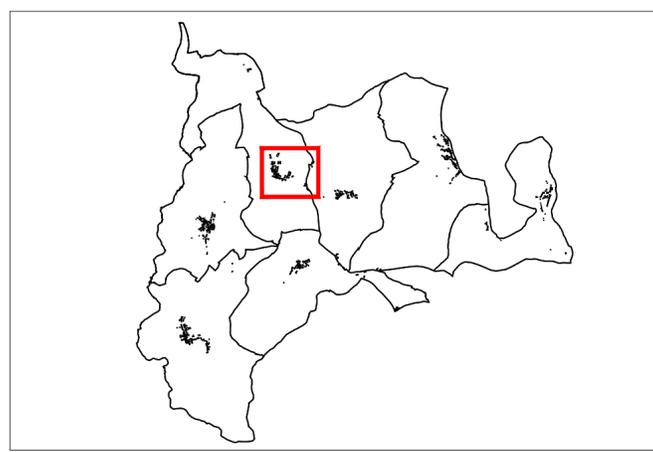

Signature architecte : \_\_\_\_\_ Signature maître de l'ouvrage : \_\_\_\_\_

CHAQUE RÉVISION ANNULE ET REMPLACE LES PLANS PRÉCÉDENTS.  
 CE PLAN NE PEUT ÊTRE TRANSMIS À UN TIERS SANS L'AUTORISATION DE L'AUTEUR.  
 CE PLAN NE PEUT ÊTRE REPRODUIT, MÊME PARTIELLEMENT, SOUS QUELQUE FORME QUE (PHOTOCOPIE, DÉCALQUE, OU TOUTE AUTRE PROCÉDÉ) SANS L'AUTORISATION DE L'AUTEUR.

© ORIGINE CADASTRE: DROITS RESERVES A L'ETAT DU GRAND DUCHE DE LUXEMBOURG (2018)  
 - COPIE ET REPRODUCTION INTERDITES

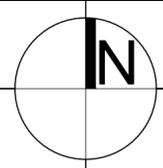

MAÎTRE D'OUVRAGE :  
**Administration Communale de Putscheid**  
**7, VEINERSTROOSS**  
**L-9462 PUTSCHEID**

FICHER :  
 \ISR\FILE04\DATA EP\DOSSIERS\PAG-PUTSCHEID-04-G-13309\_PAP\_QE190523-440\_EP\_PAP\_QE\_PG.DWG

PROJET :  
**Projet d'Aménagement Particulier - Quartiers Existants**  
**Partie Graphique**

ESPACE & PAYSAGES  
 URBANISME / CADRE DE VIE / ENVIRONNEMENT


ESPACE & PAYSAGES  
 12, avenue du Rock'n'Roll  
 L-4361 ESCH-SUR-ALZETTE  
 Tél : 00352 / 26 17 84 Fax : 00352 / 26 17 85  
 Mail : info@espacepaysages.lu

OBJET :  
**WEILER**

STADE :  
**PAP-QE**  
**PARTIE GRAPHIQUE**


Mai 2019  
**133**

1/2500 A

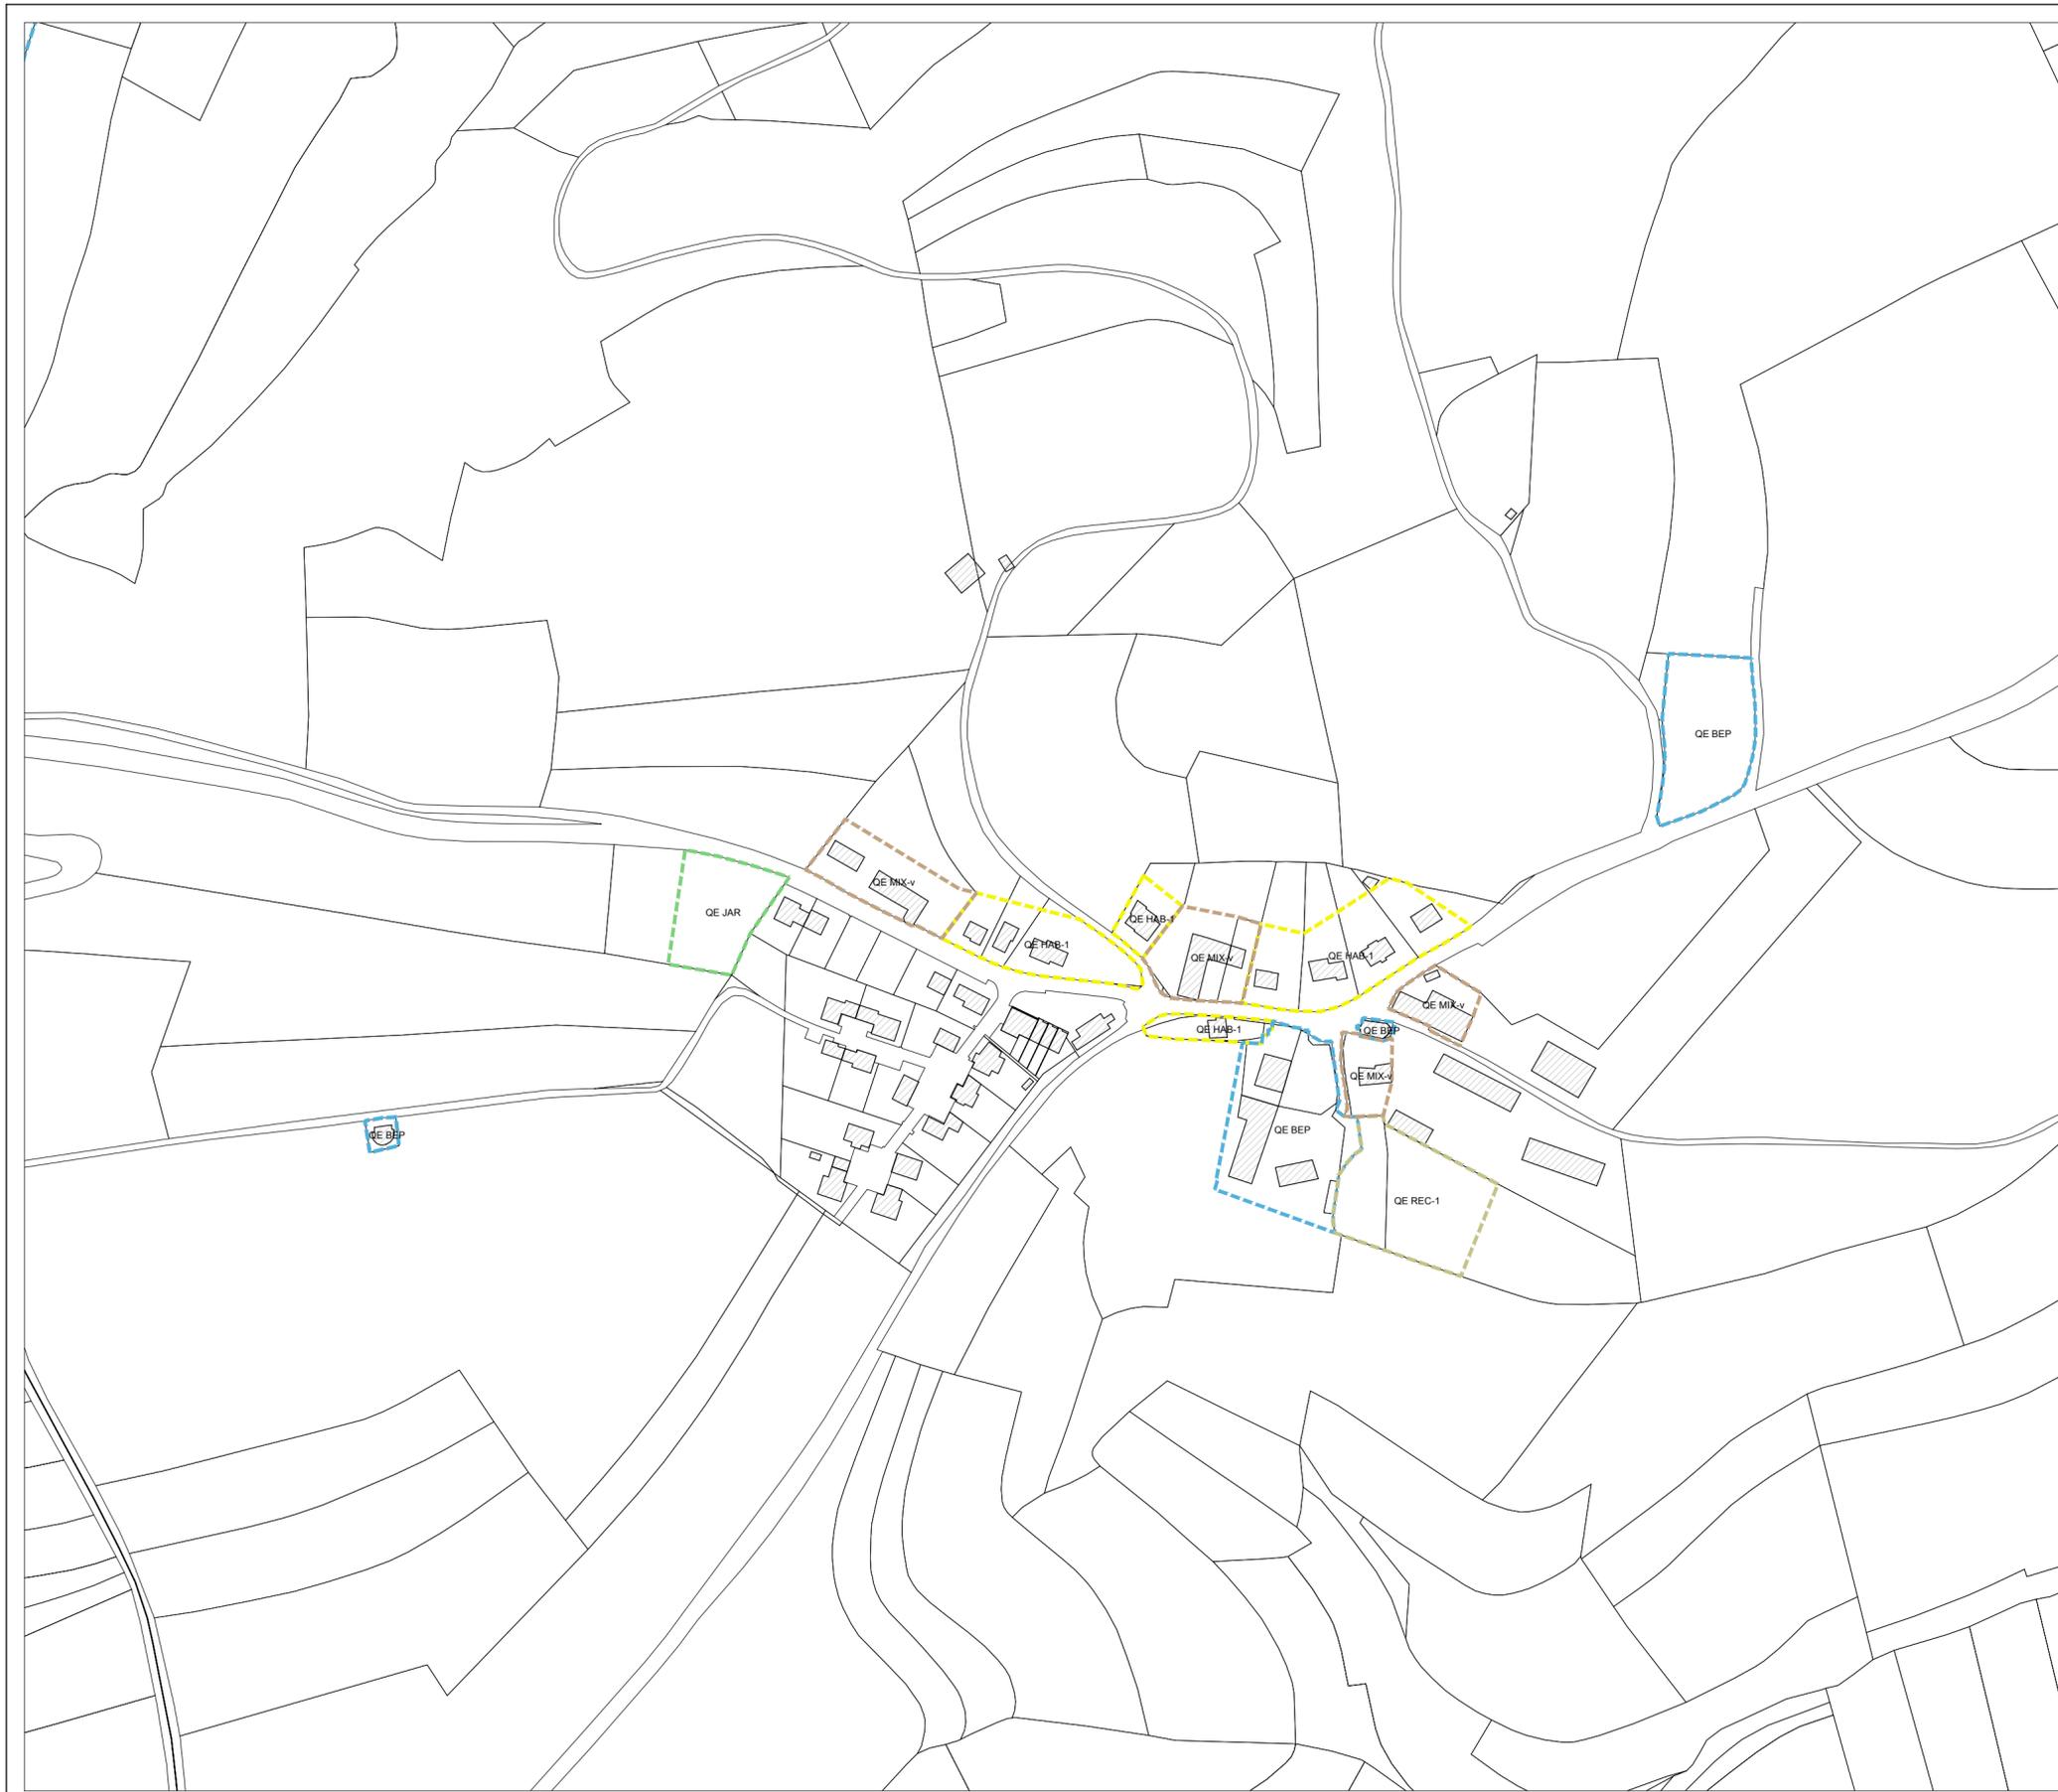

## PAP "Quartier existant"


- QE HAB-1 Quartier Existant HAB-1
- QE HAB-1  
Forte pente Quartier Existant HAB-1 "Forte pente - Rue du Lac à Bivels"
- QE MIX-v Quartier Existant MIX-v
- QE MIX-r Quartier Existant MIX-r
- QE BEP Quartier Existant BEP
- QE JAR Quartier Existant JAR
- QE REC-1 Quartier Existant REC-1 - Activités sportives
- QE REC-2 Quartier Existant REC-2 - Campings
- QE SPEC-2 Quartier Existant SPEC-2 - Château

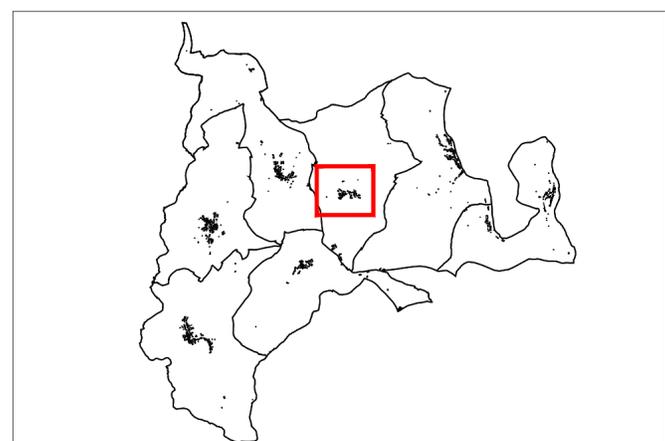

Signature architecte : \_\_\_\_\_ Signature maître de l'ouvrage : \_\_\_\_\_

CHAQUE RÉVISION ANNULE ET REMPLACE LES PLANS PRÉCÉDENTS.  
 CE PLAN NE PEUT ÊTRE TRANSMIS À UN TIERS SANS L'AUTORISATION DE L'AUTEUR.  
 CE PLAN NE PEUT ÊTRE REPRODUIT, MÊME PARTIELLEMENT, SOUS QUELQUE FORME QUE (PHOTOCOPIE, DÉCALQUE, OU TOUTE AUTRE PROCÉDÉ) SANS L'AUTORISATION DE L'AUTEUR.

© ORIGINE CADASTRE: DROITS RESERVES A L'ETAT DU GRAND DUCHE DE LUXEMBOURG (2018)  
 - COPIE ET REPRODUCTION INTERDITES

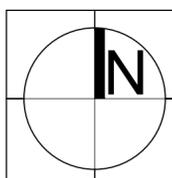

MAITRE D'OUVRAGE :  
**Administration Communale de Putscheid**  
**7, VEINERSTROOSS**  
**L-9462 PUTSCHEID**

FICHER :  
 \ISRVFILE04\DATA EP\DOSSIERS\PAG-PUTSCHEID-04-G-13309\_PAP\_QE\190523-440\_EP\_PAP\_QE\_PG.DWG

PROJET :  
**Projet d'Aménagement Particulier - Quartiers Existants**  
**Partie Graphique**

ESPACE & PAYSAGES  
 URBANISME / CADRE DE VIE / ENVIRONNEMENT


ESPACE & PAYSAGES  
 12, avenue du Rock'n'Roll  
 L-4361 ESCH-SUR-ALZETTE  
 Tél : 00352 / 26 17 84 Fax : 00352 / 26 17 85  
 Mail : info@espacepaysages.lu

OBJET :  
**PUTSCHEID**

STADE :  
**PAP-QE**  
**PARTIE GRAPHIQUE**


Mai 2019  
**133**

1/2500 B

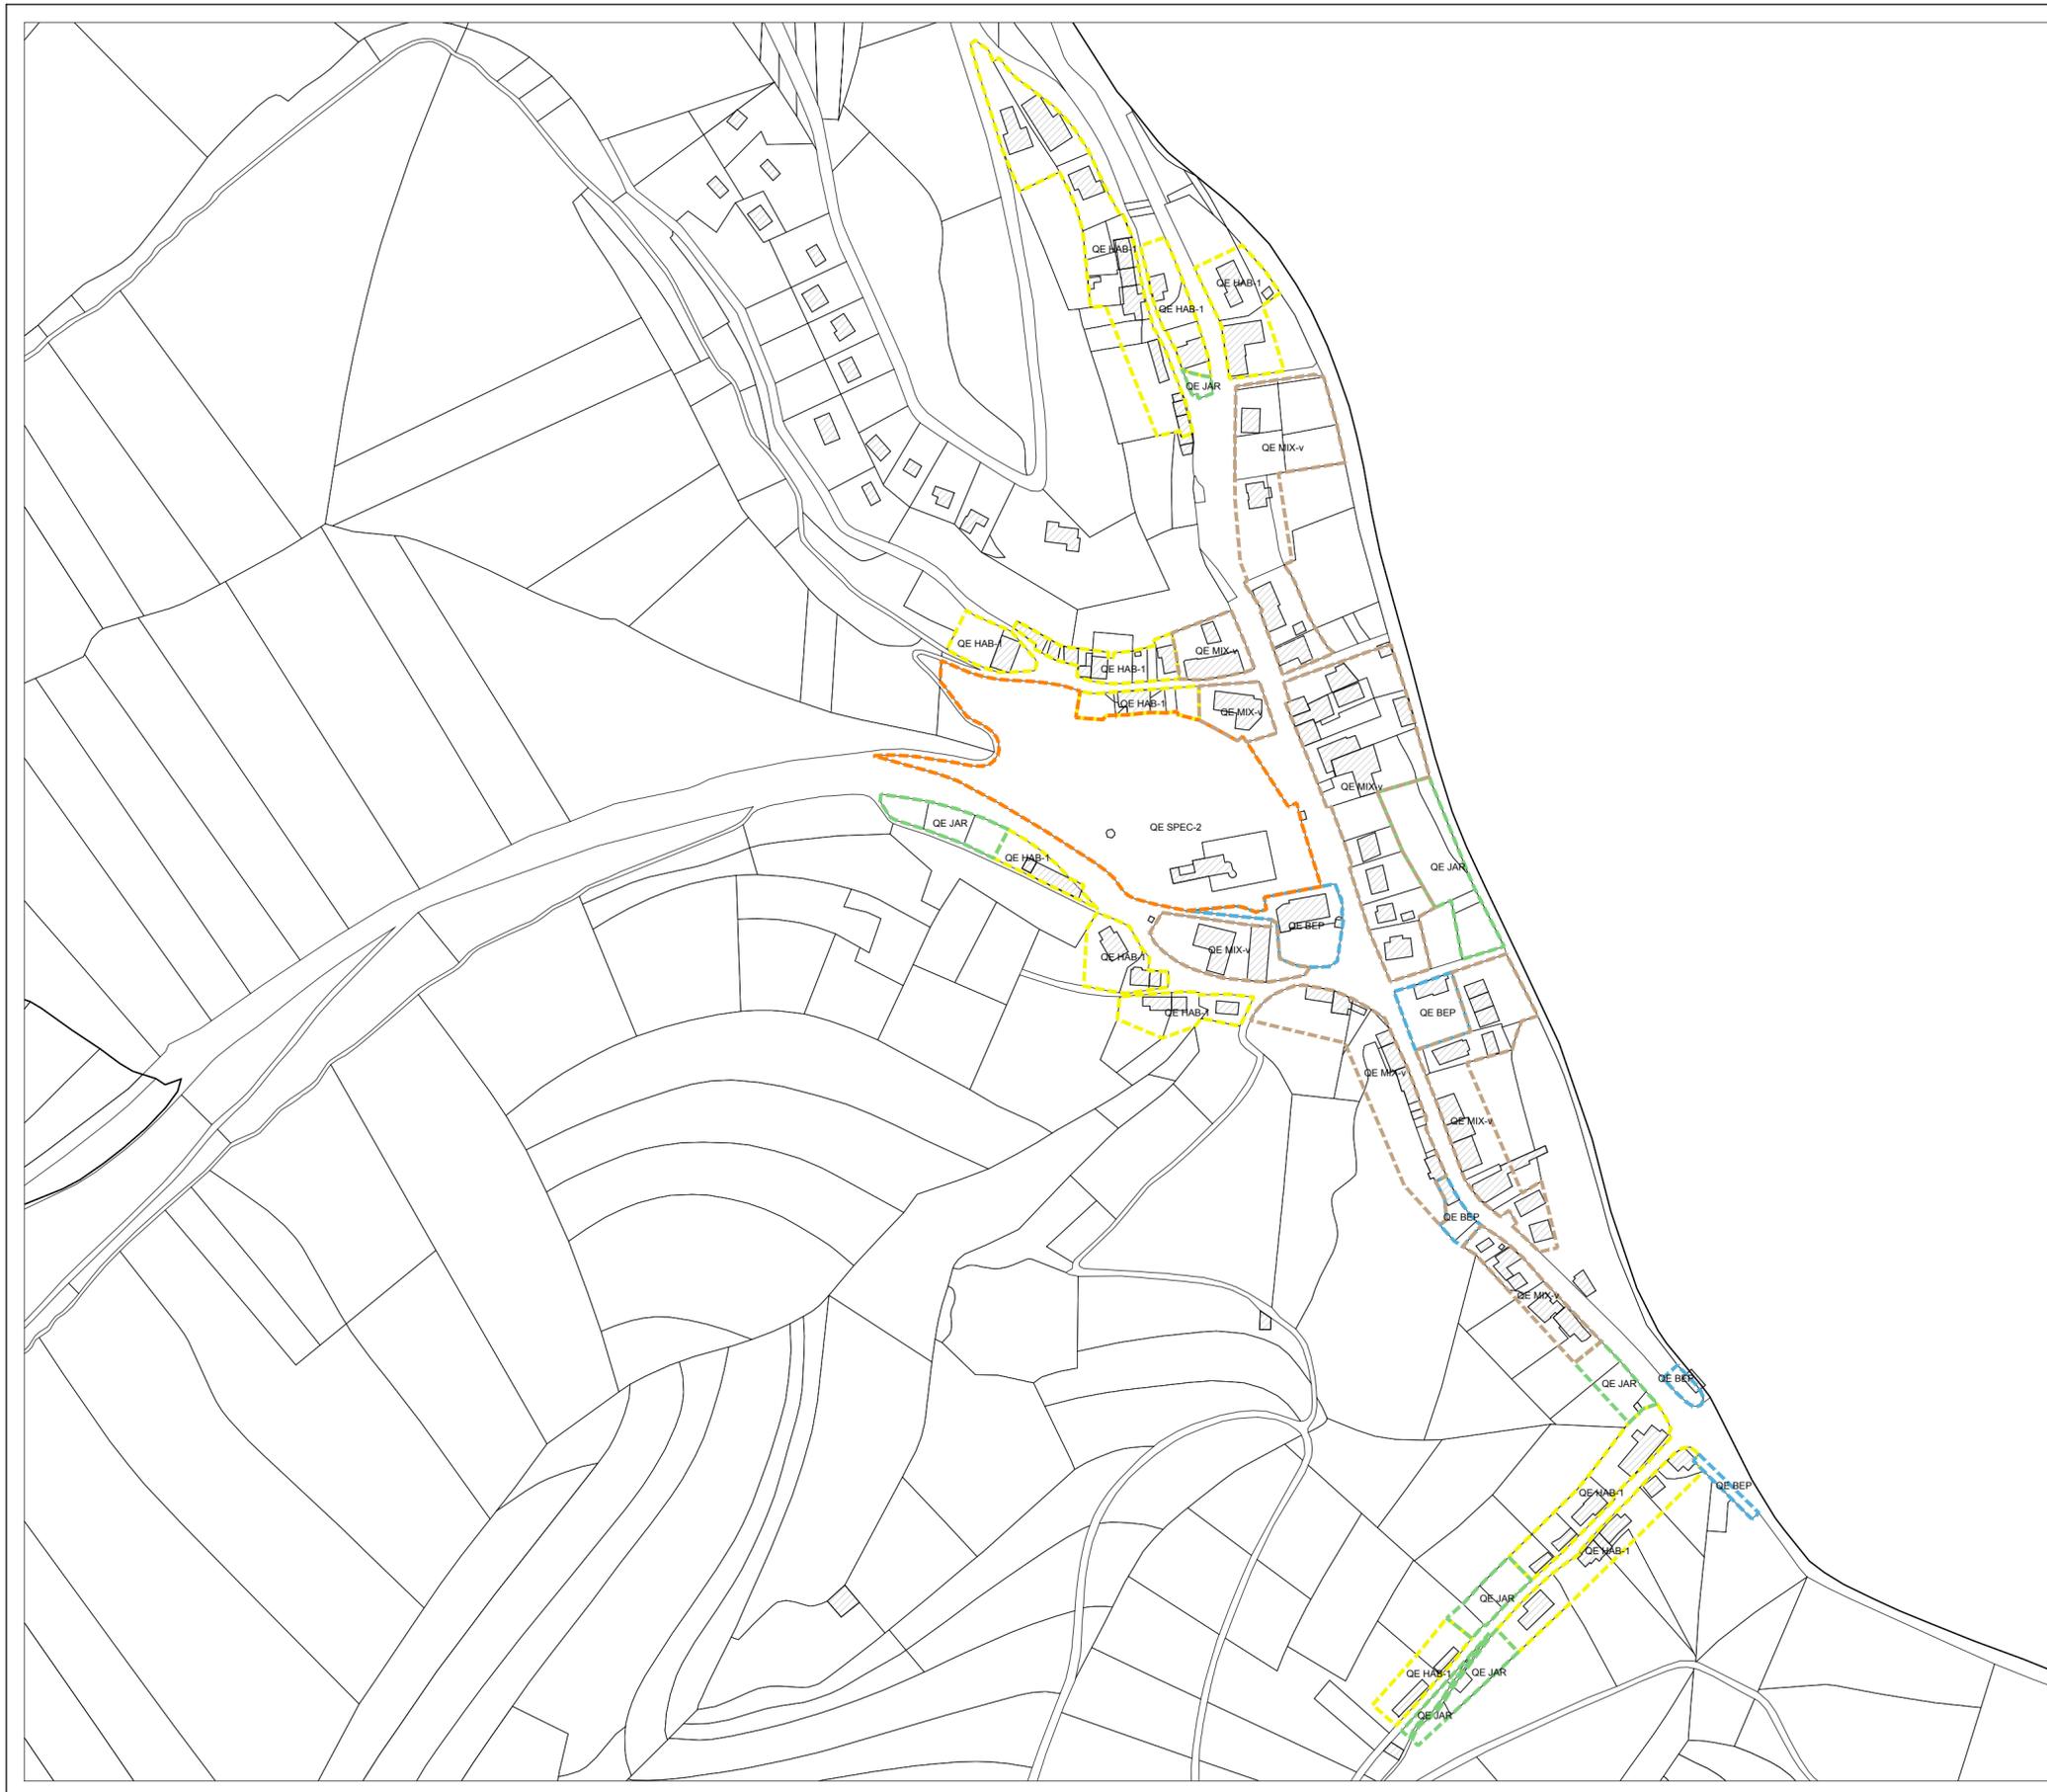

## PAP "Quartier existant"


- QE HAB-1 Quartier Existant HAB-1
- QE HAB-1  
Forte pente Quartier Existant HAB-1 "Forte pente - Rue du Lac à Bivels"
- QE MIX-v Quartier Existant MIX-v
- QE MIX-r Quartier Existant MIX-r
- QE BEP Quartier Existant BEP
- QE JAR Quartier Existant JAR
- QE REC-1 Quartier Existant REC-1 - Activités sportives
- QE REC-2 Quartier Existant REC-2 - Campings
- QE SPEC-2 Quartier Existant SPEC-2 - Château

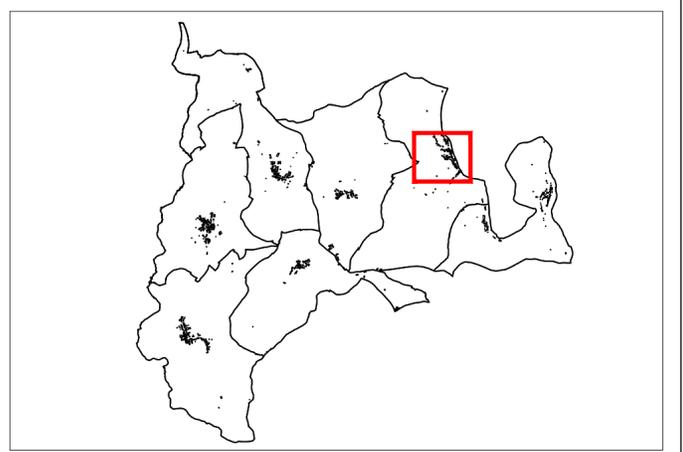

Signature architecte : \_\_\_\_\_ Signature maître de l'ouvrage : \_\_\_\_\_

CHAQUE RÉVISION ANNULE ET REMPLACE LES PLANS PRÉCÉDENTS.  
 CE PLAN NE PEUT ÊTRE TRANSMIS À UN TIERS SANS L'AUTORISATION DE L'AUTEUR.  
 CE PLAN NE PEUT ÊTRE REPRODUIT, MÊME PARTIELLEMENT, SOUS QUELQUE FORME QUE (PHOTOCOPIE, DÉCALQUE, OU TOUTE AUTRE PROCÉDÉ) SANS L'AUTORISATION DE L'AUTEUR.

© ORIGINE CADASTRE: DROITS RÉSERVÉS A L'ÉTAT DU GRAND DUCHÉ DE LUXEMBOURG (2018)  
 - COPIE ET REPRODUCTION INTERDITES

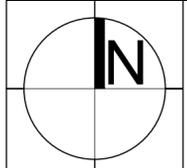

MAÎTRE D'OUVRAGE :  
**Administration Communale de Putscheid**  
**7, VEINERSTROOSS**  
**L-9462 PUTSCHEID**

FICHER :  
 \ISRV\FILE04\DATA\EPI\DOSSIERS\PAG-PUTSCHEID-04-G-13309\_PAP\_QE190523-440\_EP\_PAP\_QE\_PG.DWG

PROJET :  
**Projet d'Aménagement Particulier - Quartiers Existants**  
**Partie Graphique**

ESPACE & PAYSAGES  
 URBANISME / CADRE DE VIE / ENVIRONNEMENT

ESPACE & PAYSAGES  
 12, avenue du Rock'n'Roll  
 L-4361 ESCH-SUR-ALZETTE  
 Tél : 00352 / 26 17 84 Fax : 00352 / 26 17 85  
 Mail : info@espacepaysages.lu

OBJET :  
**STOLZEMBOURG**

STADE :  
**PAP-QE**  
**PARTIE GRAPHIQUE**


Mai 2019  
**133**

1/2500 C



## PAP "Quartier existant"


- QE HAB-1 Quartier Existant HAB-1
- QE HAB-1 Forte pente Quartier Existant HAB-1 "Forte pente - Rue du Lac à Bivels"
- QE MIX-v Quartier Existant MIX-v
- QE MIX-r Quartier Existant MIX-r
- QE BEP Quartier Existant BEP
- QE JAR Quartier Existant JAR
- QE REC-1 Quartier Existant REC-1 - Activités sportives
- QE REC-2 Quartier Existant REC-2 - Campings
- QE SPEC-2 Quartier Existant SPEC-2 - Château

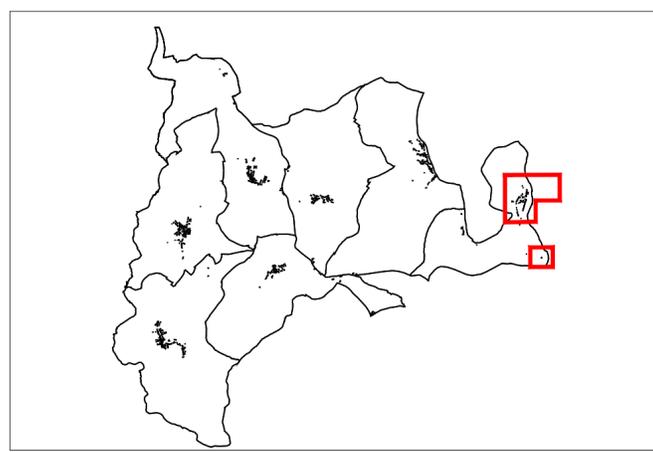

Signature architecte : \_\_\_\_\_ Signature maître de l'ouvrage : \_\_\_\_\_

CHAQUE RÉVISION ANNULE ET REMPLACE LES PLANS PRÉCÉDENTS.  
 CE PLAN NE PEUT ÊTRE TRANSMIS À UN TIERS SANS L'AUTORISATION DE L'AUTEUR.  
 CE PLAN NE PEUT ÊTRE REPRODUIT, MÊME PARTIELLEMENT, SOUS QUELQUE FORME QUE (PHOTOCOPIE, DÉCALQUE, OU TOUTE AUTRE PROCÉDÉ) SANS L'AUTORISATION DE L'AUTEUR.

© ORIGINE CADASTRE: DROITS RESERVES A L'ETAT DU GRAND DUCHE DE LUXEMBOURG (2018)  
 - COPIE ET REPRODUCTION INTERDITES

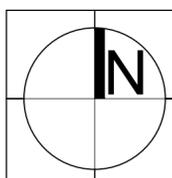

MAITRE D'OUVRAGE :  
**Administration Communale de Putscheid**  
**7, VEINERSTROOSS**  
**L-9462 PUTSCHEID**

FICHER :  
 \ISRV\FILE04\DATA EP\DOSSIERS\PAG-PUTSCHEID-04-G-13309\_PAP\_QE190523-440\_EP\_PAP\_QE\_PG.DWG

PROJET :  
**Projet d'Aménagement Particulier - Quartiers Existants**  
**Partie Graphique**

ESPACE & PAYSAGES  
 URBANISME / CADRE DE VIE / ENVIRONNEMENT

ESPACE & PAYSAGES  
 12, avenue du Rock'n'Roll  
 L-4361 ESCH-SUR-ALZETTE  
 Tél : 00352 / 26 17 84 Fax : 00352 / 26 17 85  
 Mail : info@espacepaysages.lu

OBJET :  
**BIVELS**

STADE :  
**PAP-QE**  
**PARTIE GRAPHIQUE**


Mai 2019  
**133**

1/2500 D



### PAP "Quartier existant"


- QE HAB-1 Quartier Existant HAB-1
- QE HAB-1 Forte pente Quartier Existant HAB-1 "Forte pente - Rue du Lac à Bivels"
- QE MIX-v Quartier Existant MIX-v
- QE MIX-r Quartier Existant MIX-r
- QE BEP Quartier Existant BEP
- QE JAR Quartier Existant JAR
- QE REC-1 Quartier Existant REC-1 - Activités sportives
- QE REC-2 Quartier Existant REC-2 - Campings
- QE SPEC-2 Quartier Existant SPEC-2 - Château

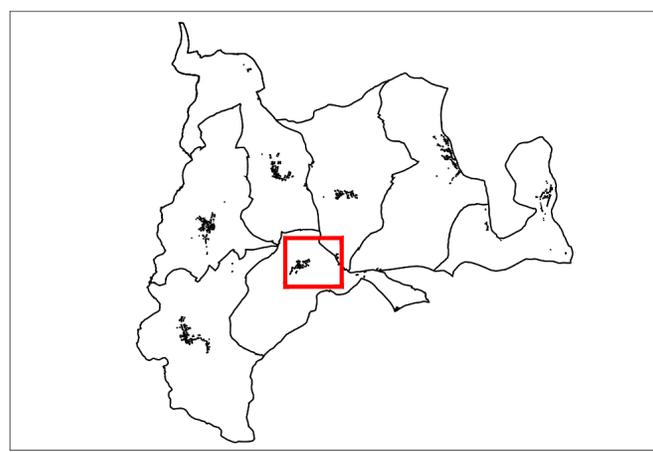

Signature architecte : \_\_\_\_\_ Signature maître de l'ouvrage : \_\_\_\_\_

CHAQUE RÉVISION ANNULE ET REMPLACE LES PLANS PRÉCÉDENTS.  
 CE PLAN NE PEUT ÊTRE TRANSMIS À UN TIERS SANS L'AUTORISATION DE L'AUTEUR.  
 CE PLAN NE PEUT ÊTRE REPRODUIT, MÊME PARTIELLEMENT, SOUS QUELQUE FORME QUE (PHOTOCOPIE, DÉCALQUE, OU TOUTE AUTRE PROCÉDÉ) SANS L'AUTORISATION DE L'AUTEUR.

© ORIGINE CADASTRE: DROITS RÉSERVÉS A L'ÉTAT DU GRAND DUCHÉ DE LUXEMBOURG (2018)  
 - COPIE ET REPRODUCTION INTERDITES

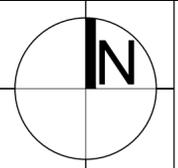

MAÎTRE D'OUVRAGE :  
**Administration Communale de Putscheid**  
**7, VEINERSTROOSS**  
**L-9462 PUTSCHEID**

FICHER :  
 \SRV\FI\04\DATA\EP\DOSSIERS\PAG-PUTSCHEID-04-G-133\09\_PAP\_QE\190523-440\_EP\_PAP\_QE\_PG.DWG

PROJET :  
**Projet d'Aménagement Particulier - Quartiers Existants**  
**Partie Graphique**

ESPACE & PAYSAGES  
 URBANISME / CADRE DE VIE / ENVIRONNEMENT

ESPACE & PAYSAGES  
 12, avenue du Rock'n'Roll  
 L-4361 ESCH-SUR-ALZETTE  
 Tél : 00352 / 26 17 84 Fax : 00352 / 26 17 85  
 Mail : info@espacepaysages.lu

OBJET :  
**NACHT-MANDERSCHIED**

STADE :  
**PAP-QE**  
**PARTIE GRAPHIQUE**


Mai 2019  
**133**

1/2500 E



### PAP "Quartier existant"


- QE HAB-1 Quartier Existant HAB-1
- QE HAB-1  
Forte pente Quartier Existant HAB-1 "Forte pente - Rue du Lac à Bivels"
- QE MIX-v Quartier Existant MIX-v
- QE MIX-r Quartier Existant MIX-r
- QE BEP Quartier Existant BEP
- QE JAR Quartier Existant JAR
- QE REC-1 Quartier Existant REC-1 - Activités sportives
- QE REC-2 Quartier Existant REC-2 - Campings
- QE SPEC-2 Quartier Existant SPEC-2 - Château

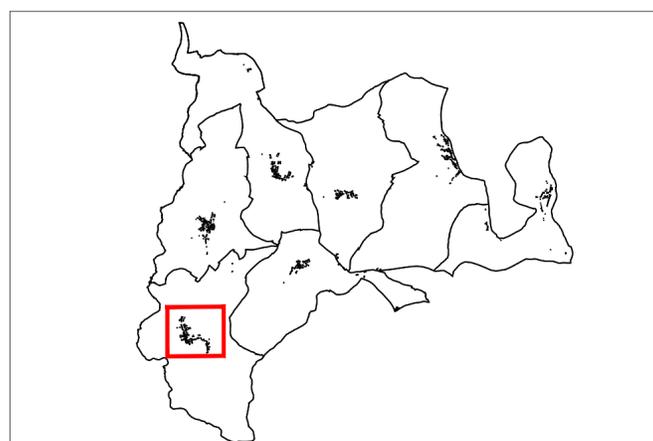

Signature architecte : \_\_\_\_\_ Signature maître de l'ouvrage : \_\_\_\_\_

CHAQUE RÉVISION ANNULE ET REMPLACE LES PLANS PRÉCÉDENTS.  
 CE PLAN NE PEUT ÊTRE TRANSMIS À UN TIERS SANS L'AUTORISATION DE L'AUTEUR.  
 CE PLAN NE PEUT ÊTRE REPRODUIT, MÊME PARTIELLEMENT, SOUS QUELQUE FORME QUE (PHOTOCOPIE, DÉCALQUE, OU TOUTE AUTRE PROCÉDÉ) SANS L'AUTORISATION DE L'AUTEUR.

© ORIGINE CADASTRE: DROITS RÉSERVÉS A L'ÉTAT DU GRAND DUCHE DE LUXEMBOURG (2018)  
 - COPIE ET REPRODUCTION INTERDITES

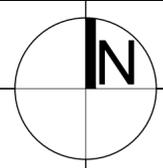

MAÎTRE D'OUVRAGE :  
**Administration Communale de Putscheid**  
**7, VEINERSTROOSS**  
**L-9462 PUTSCHEID**

FICHER :  
 \ISRV\FILE04\DATA\EPI\DOSSIERS\PAG-PUTSCHEID-04-G-13309\_PAP\_QE190523-440\_EP\_PAP\_QE\_PG.DWG

PROJET :  
**Projet d'Aménagement Particulier - Quartiers Existants**  
**Partie Graphique**

ESPACE & PAYSAGES  
 URBANISME / CADRE DE VIE / ENVIRONNEMENT


ESPACE & PAYSAGES  
 12, avenue du Rock'n'Roll  
 L-4361 ESCH-SUR-ALZETTE  
 Tél : 00352 / 26 17 84 Fax : 00352 / 26 17 85  
 Mail : info@espacepaysages.lu

OBJET :  
**GRALINGEN**

STADE :  
**PAP-QE**  
**PARTIE GRAPHIQUE**


Mai 2019  
**133**

1/2500 F

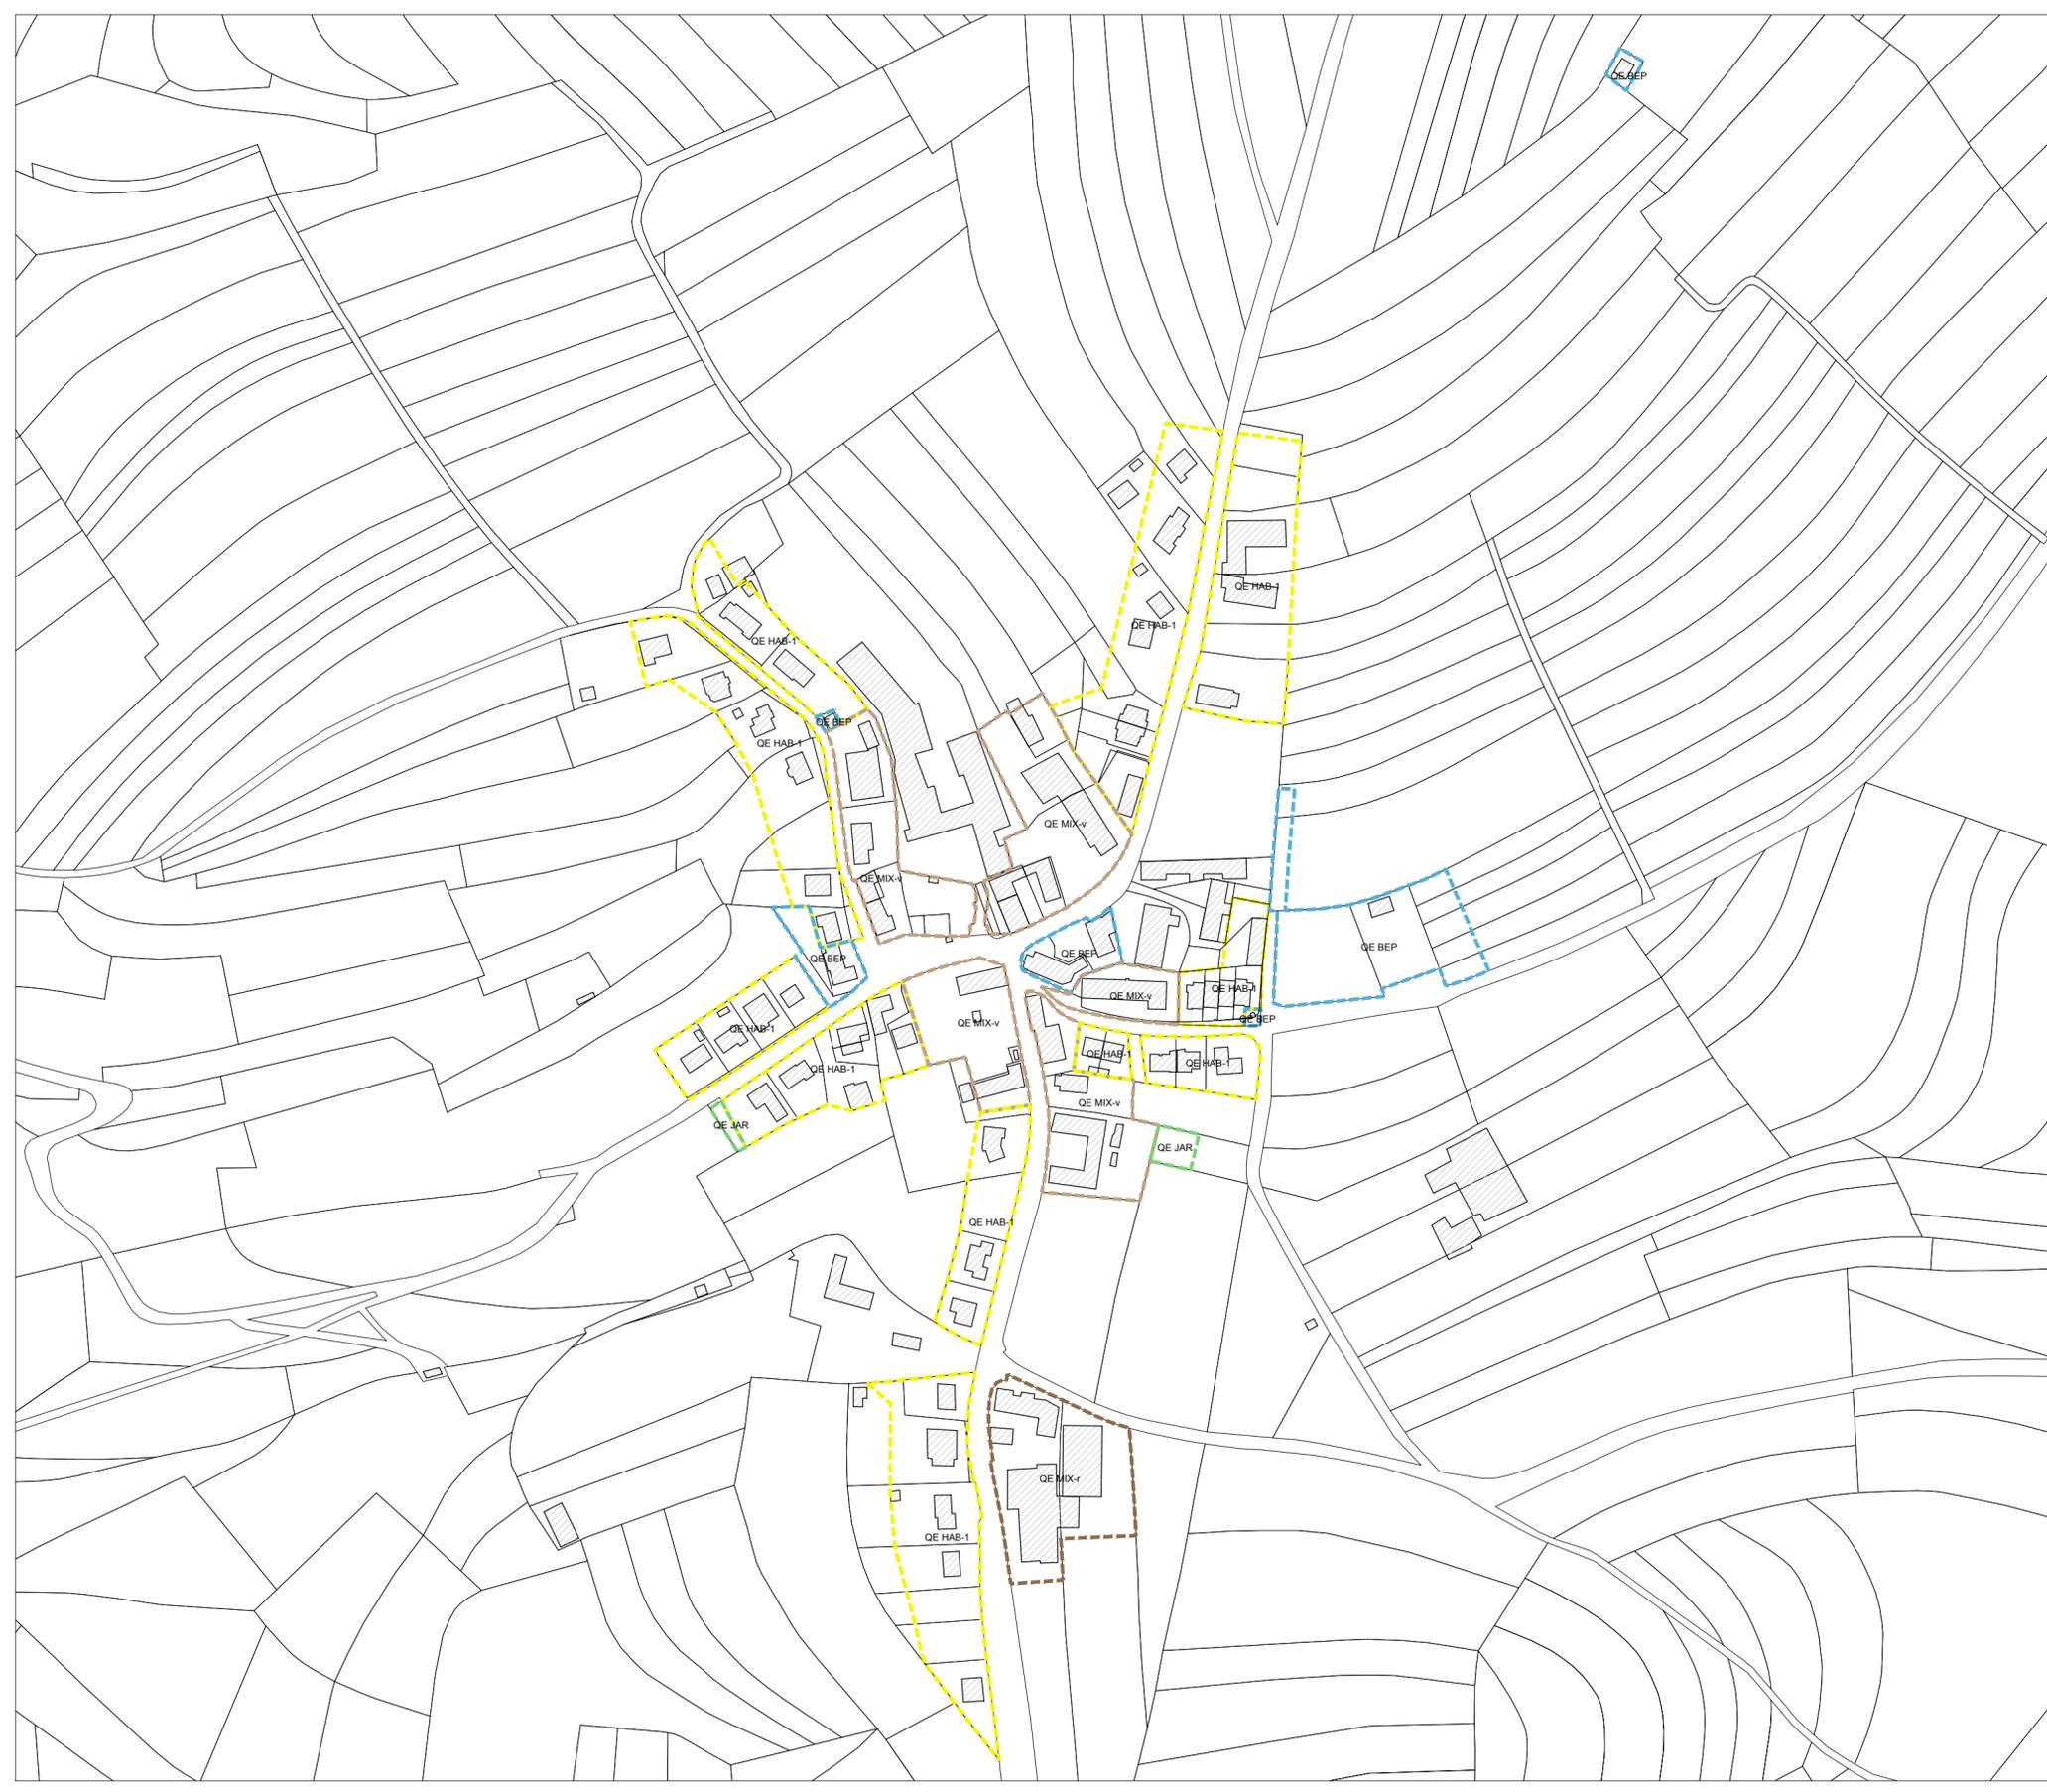

## PAP "Quartier existant"


- QE HAB-1 Quartier Existant HAB-1
- QE HAB-1 Forte pente Quartier Existant HAB-1 "Forte pente - Rue du Lac à Bivels"
- QE MIX-v Quartier Existant MIX-v
- QE MIX-r Quartier Existant MIX-r
- QE BEP Quartier Existant BEP
- QE JAR Quartier Existant JAR
- QE REC-1 Quartier Existant REC-1 - Activités sportives
- QE REC-2 Quartier Existant REC-2 - Campings
- QE SPEC-2 Quartier Existant SPEC-2 - Château

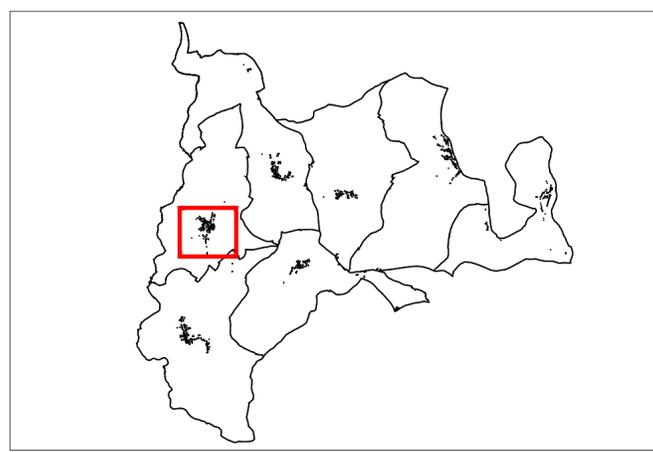

Signature architecte : \_\_\_\_\_ Signature maître de l'ouvrage : \_\_\_\_\_

CHAQUE RÉVISION ANNULE ET REMPLACE LES PLANS PRÉCÉDENTS.  
 CE PLAN NE PEUT ÊTRE TRANSMIS À UN TIERS SANS L'AUTORISATION DE L'AUTEUR.  
 CE PLAN NE PEUT ÊTRE REPRODUIT, MÊME PARTIELLEMENT, SOUS QUELQUE FORME QUE (PHOTOCOPIE, DÉCALQUE, OU TOUTE AUTRE PROCÉDÉ) SANS L'AUTORISATION DE L'AUTEUR.

© ORIGINE CADASTRE: DROITS RESERVES A L'ETAT DU GRAND DUCHE DE LUXEMBOURG (2018)  
 - COPIE ET REPRODUCTION INTERDITES

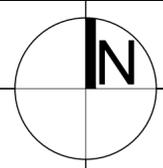

MAITRE D'OUVRAGE :  
**Administration Communale de Putscheid**  
**7, VEINERSTROOSS**  
**L-9462 PUTSCHEID**

FICHER :  
 \ISRV\FILE04\DATA EP\DOSSIERS\PAG-PUTSCHEID-04-G-13309\_PAP\_QE190523-440\_EP\_PAP\_QE\_PG.DWG

PROJET :  
**Projet d'Aménagement Particulier - Quartiers Existants**  
**Partie Graphique**

ESPACE & PAYSAGES  
 URBANISME / CADRE DE VIE / ENVIRONNEMENT

12, avenue du Rock'n'Roll  
 L-4361 ESCH-SUR-ALZETTE  
 Tél : 00352 / 26 17 84 Fax : 00352 / 26 17 85  
 Mail : info@espacepaysages.lu

OBJET :  
**MERSCHIED**

STADE :  
**PAP-QE**  
**PARTIE GRAPHIQUE**

Mai 2019  
**133**

1/2500 G